

Dossier d'information Technique

Quai de Rives

THONON LES BAINS



Nom	THONON PLAGE	
JV	INFRACOS	208266
OL	SFR	740228
Date	27/05/2016	
Adresse	Quai de Rives 74200 Thonon les bains	

INFRACOS

circet

Dossier d'information Technique

Quai de Rives

THONON LES BAINS

Description du projet

L'installation actuelle se compose de :

- ⇒ 1 local technique contenant des équipements radio, technique.
- ⇒ 2 antennes radios installées sur deux mâts, celles-ci sont de 2m et du même RAL que le mât

Les antennes sont reliées aux baies radios par des câbles coaxiaux

Le projet consiste à :

- ⇒ Remplacer des deux antennes radio par deux nouvelles antennes de 1m50
- ⇒ Installer un module radio par antenne (RRU) au pied de chaque mât de dimension 40x30x10 cm, ceux-ci sont aux pieds du mât

Délai prévisionnel d'intervention : Octobre 2016.


Pendant la phase de travaux, certains éléments techniques comme modules ou armoires radio peuvent coexister avec le nouveau matériel afin de ne pas générer de coupure de service.

Nom	THONON PLAGE	
JV	INFRACOS	208266
OL	SFR	740228
Date	27/05/2016	
Adresse	Quai de Rives 74200 Thonon les bains	





INFORMATION PARCELLE	
N° Parcelle	: Domaine Public
Section	: D
Surface Louée	: 11.00 m ²
Surface de la	
Parcelle	: - m ²
NGF	: 375.00 m.NGF

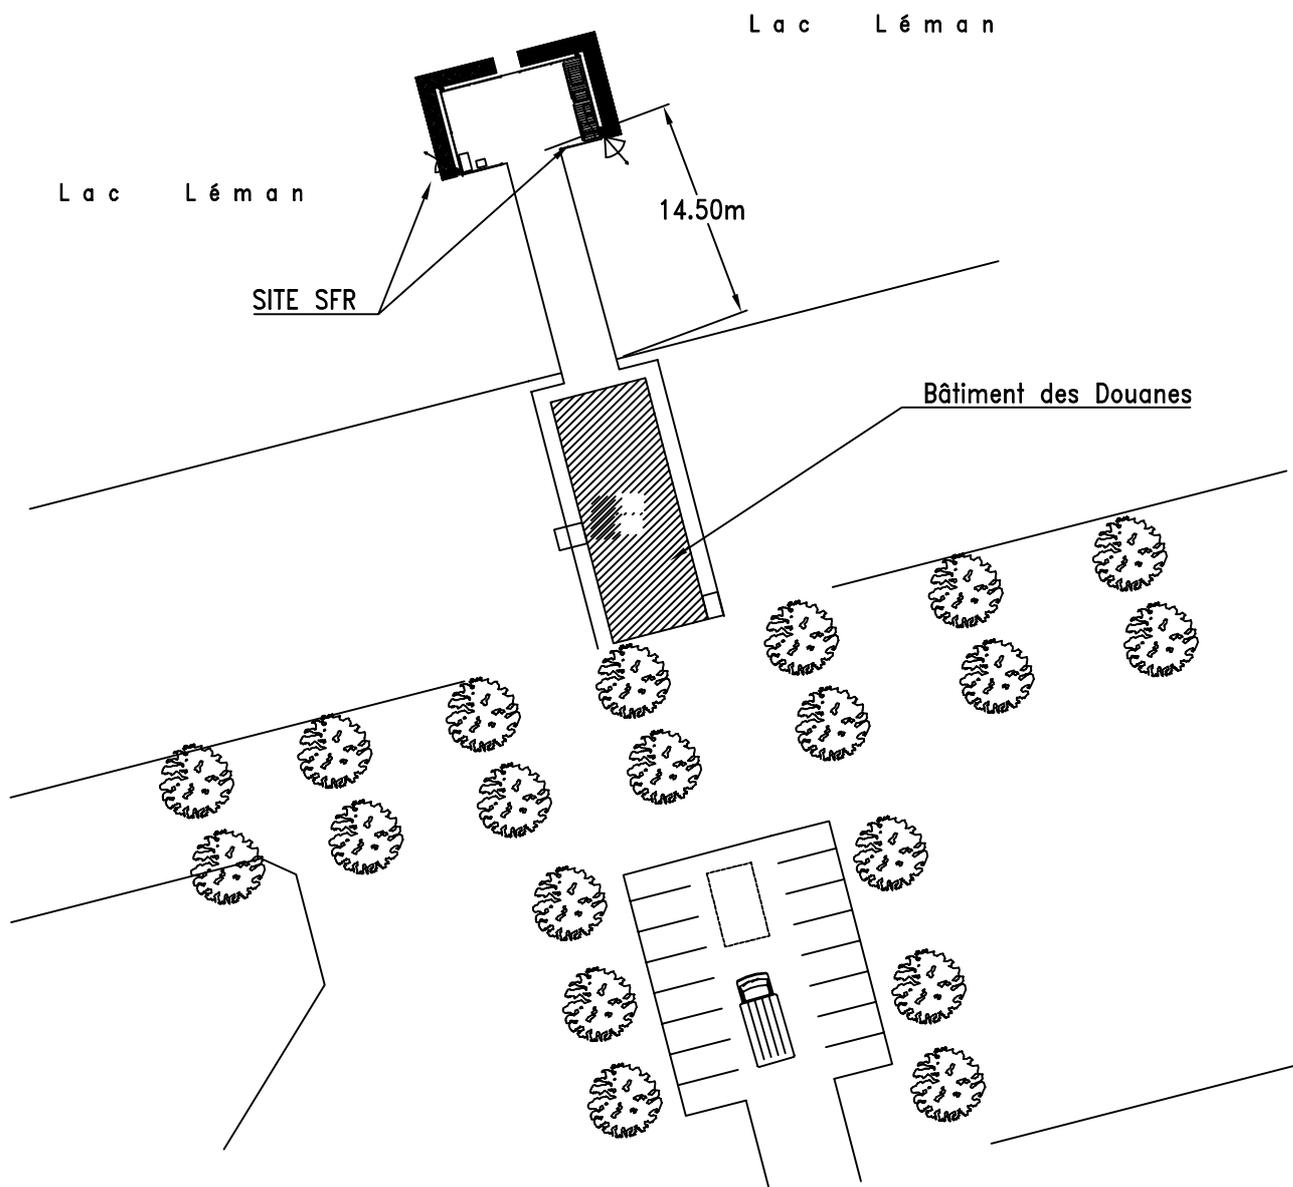

PLAN DE CADASTRE				DOSSIER	COMSIS
THONON PLAGE				ECHELLE	1/500
NUMERO DE SITE	NUMERO DE PLAN	INDICE	PAGE	DATE	01/08/2016
740228	1-7B4	A	1/1	FICHER	740228.dwg
				DESSIN	CIRCET


Antenne Az: 80°
HBA 8.4m
à déposer

Antenne Az: 240°
HBA 8.4m
à déposer

383.46mNGF
± 8.46m HBA

383.46mNGF
± 8.46m HBA

385.00mNGF
± 10.00m sommitale

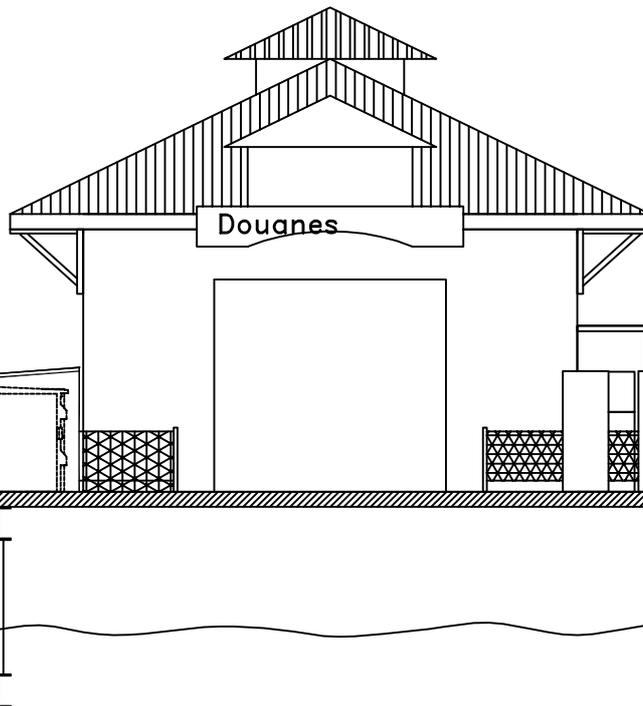

375mNGF
± 00m


PLAN ELEVATION ETAT EXISTANT
THONON PLAGE

DOSSIER	COMSIS
ECHELLE	1/100
DATE	01/08/2016
FICHER	740228.dwg
DESSIN	CIRCET


NUMERO DE SITE	NUMERO DE PLAN	INDICE	PAGE
740228	1-7B2	A	1/2

PROJET SFR S0 Antenne SFR
 MUTU-SFR-BT
 L800/G900/U2100/L2600
 AZ 80° HBA 8.4m


PROJET SFR S1 Antenne SFR
 MUTU-SFR-BT
 L800/G900/U2100/L2600
 AZ 240° HBA 8.4m

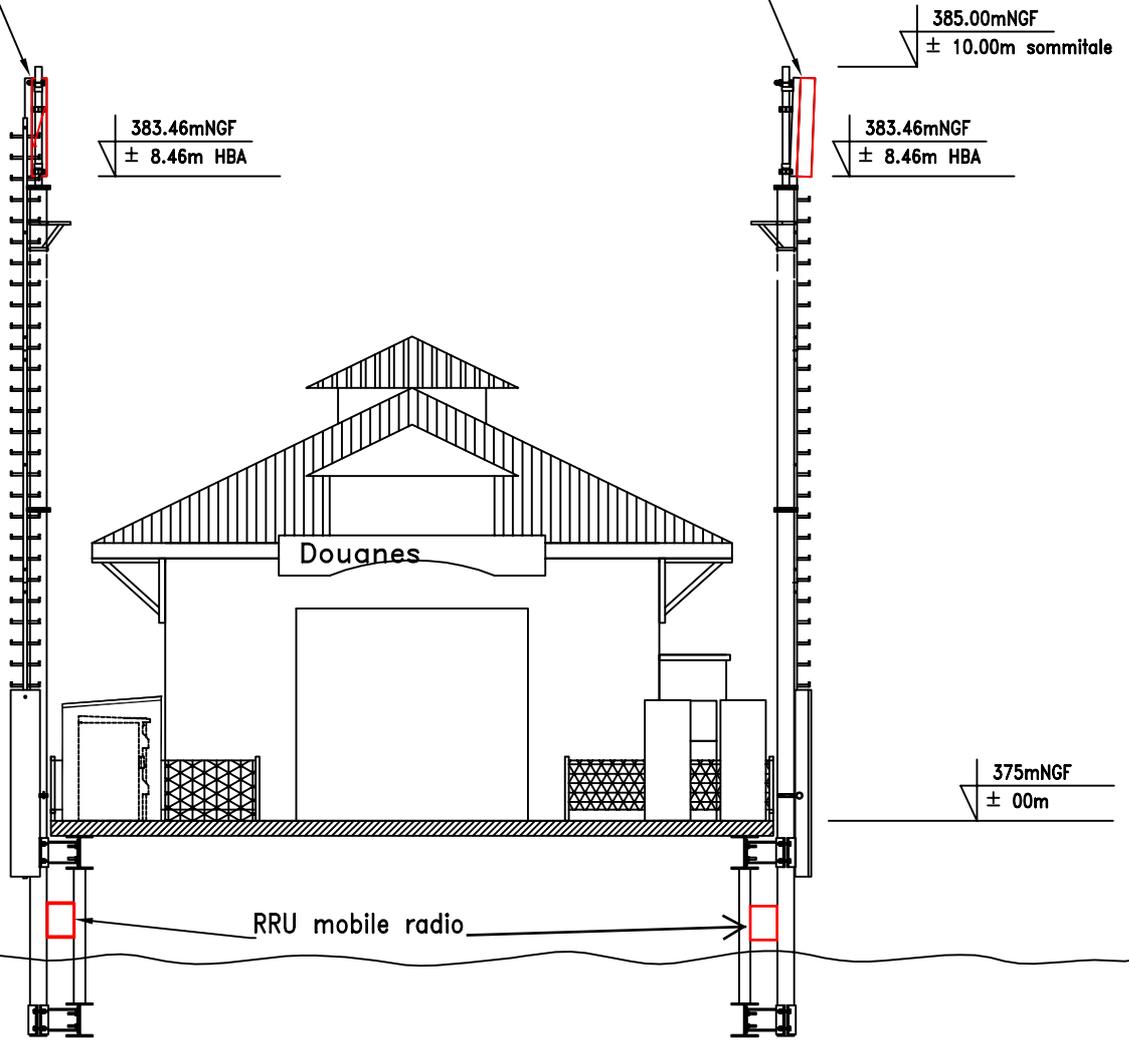

PLAN ELEVATION ETAT PROJET				DOSSIER	COMSIS
				ECHELLE	1/100
THONON PLAGNE				DATE	01/08/2016
				FICHER	740228.dwg
NUMERO DE SITE	NUMERO DE PLAN	INDICE	PAGE	DESSIN	CIRCET
740228	1-7B2	A	2/2		

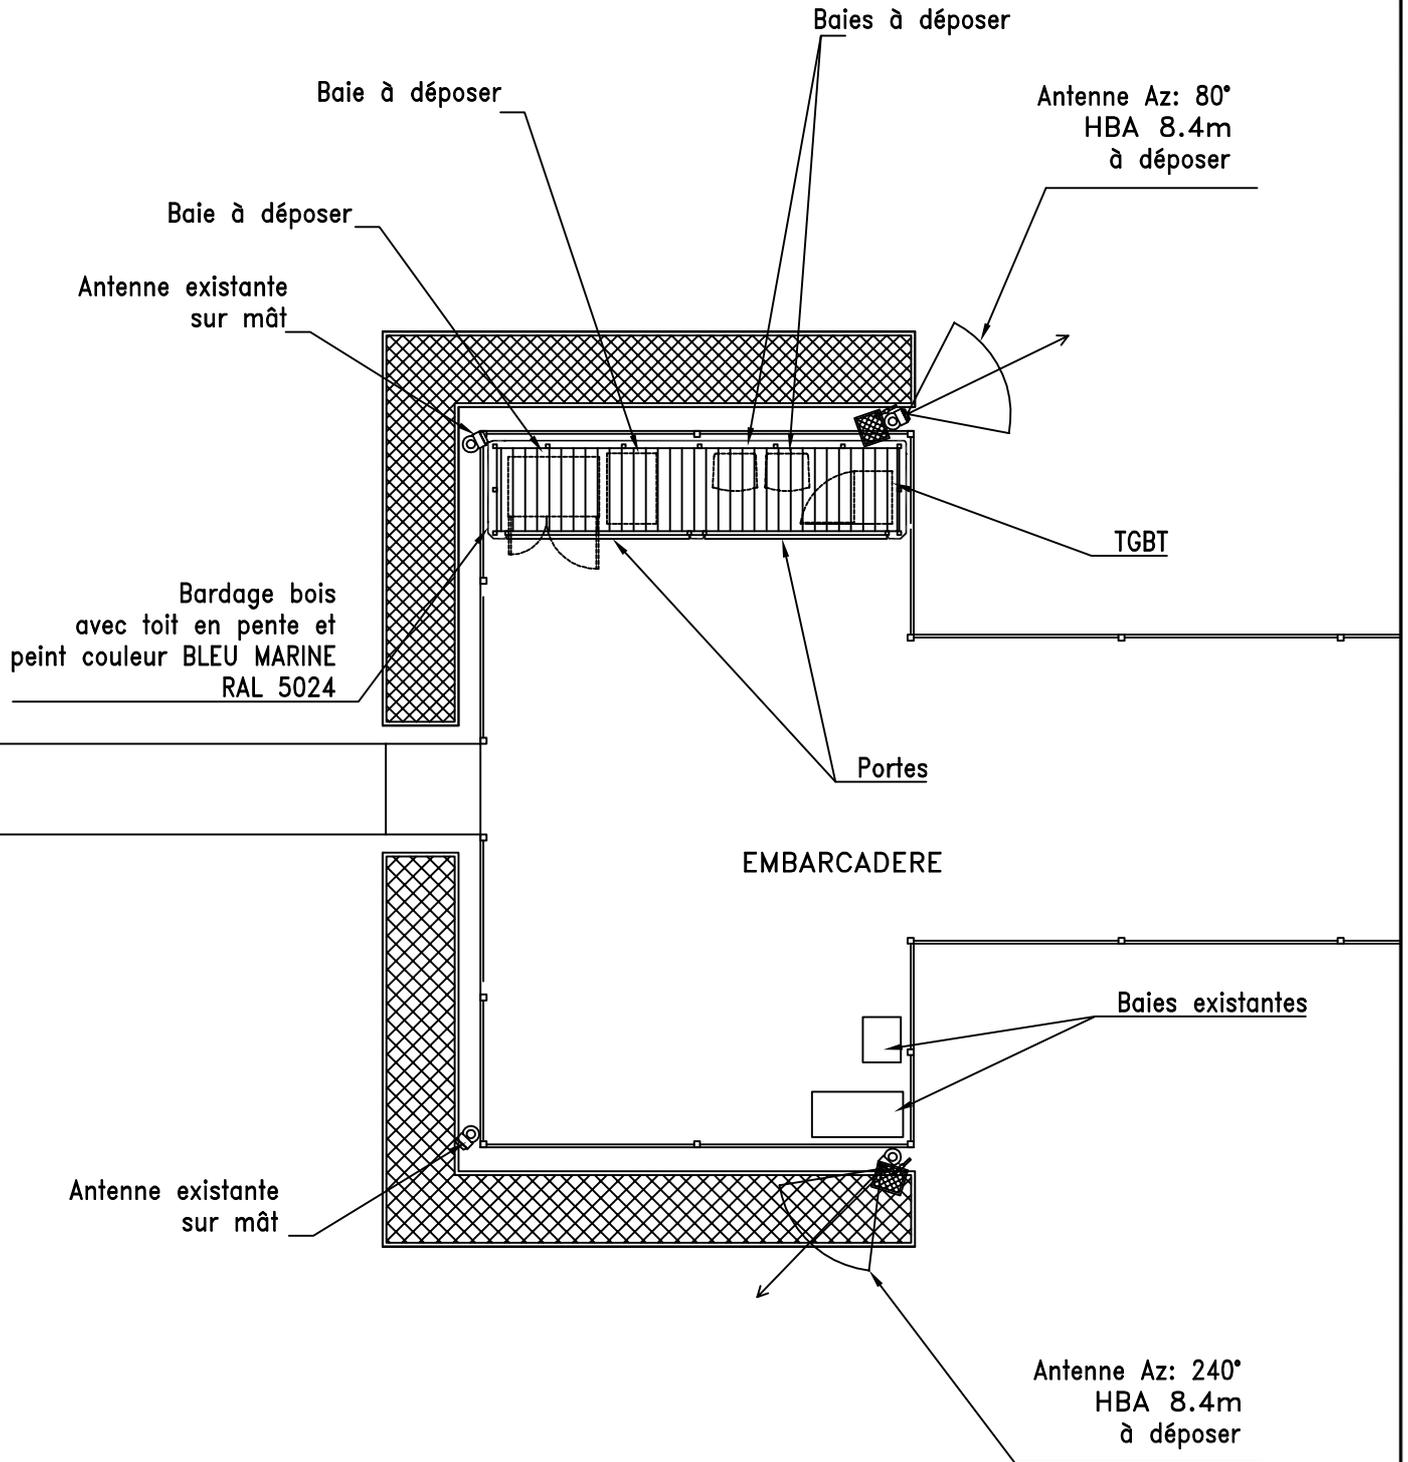

<p style="text-align: center;">PLAN DE MASSE ETAT EXISTANT</p> <p style="text-align: center;">THONON PLAGE</p>				DOSSIER	COMSIS								
				ECHELLE	1/75								
<table border="1" style="width: 100%; border-collapse: collapse;"> <tr> <td style="width: 25%;">NUMERO DE SITE</td> <td style="width: 25%;">NUMERO DE PLAN</td> <td style="width: 10%;">INDICE</td> <td style="width: 10%;">PAGE</td> </tr> <tr> <td style="text-align: center;">740228</td> <td style="text-align: center;">1-7B3</td> <td style="text-align: center;">A</td> <td style="text-align: center;">1/2</td> </tr> </table>				NUMERO DE SITE	NUMERO DE PLAN	INDICE	PAGE	740228	1-7B3	A	1/2	DATE	01/08/2016
				NUMERO DE SITE	NUMERO DE PLAN	INDICE	PAGE						
740228	1-7B3	A	1/2										
				FICHER	740228.dwg								
				DESSIN	CIRCET								

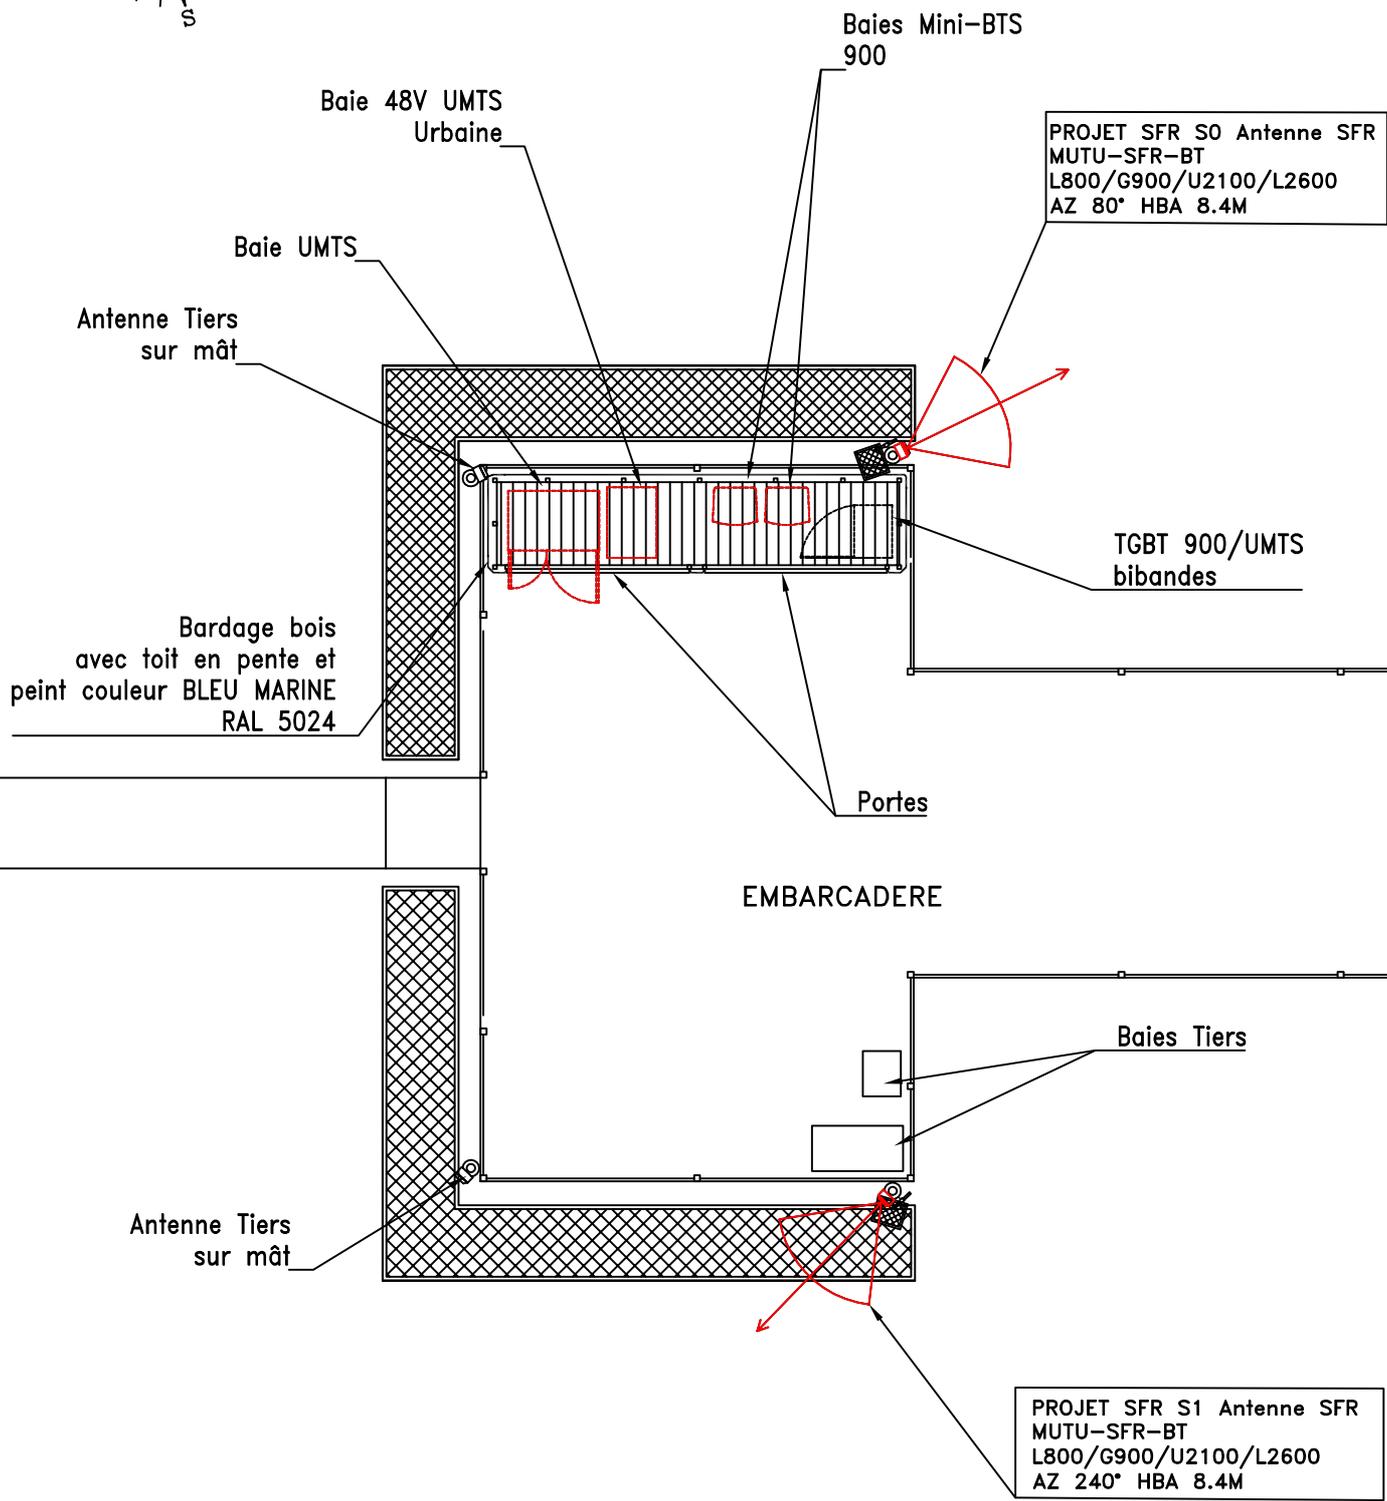

PLAN DE MASSE PROJET

THONON PLAGE

				DOSSIER	COMSIS
				ECHELLE	1/75
				DATE	01/08/2016
NUMERO DE SITE	NUMERO DE PLAN	INDICE	PAGE	FICHER	740228.dwg
740228	1-7B3	A	2/2	DESSIN	CIRCET